
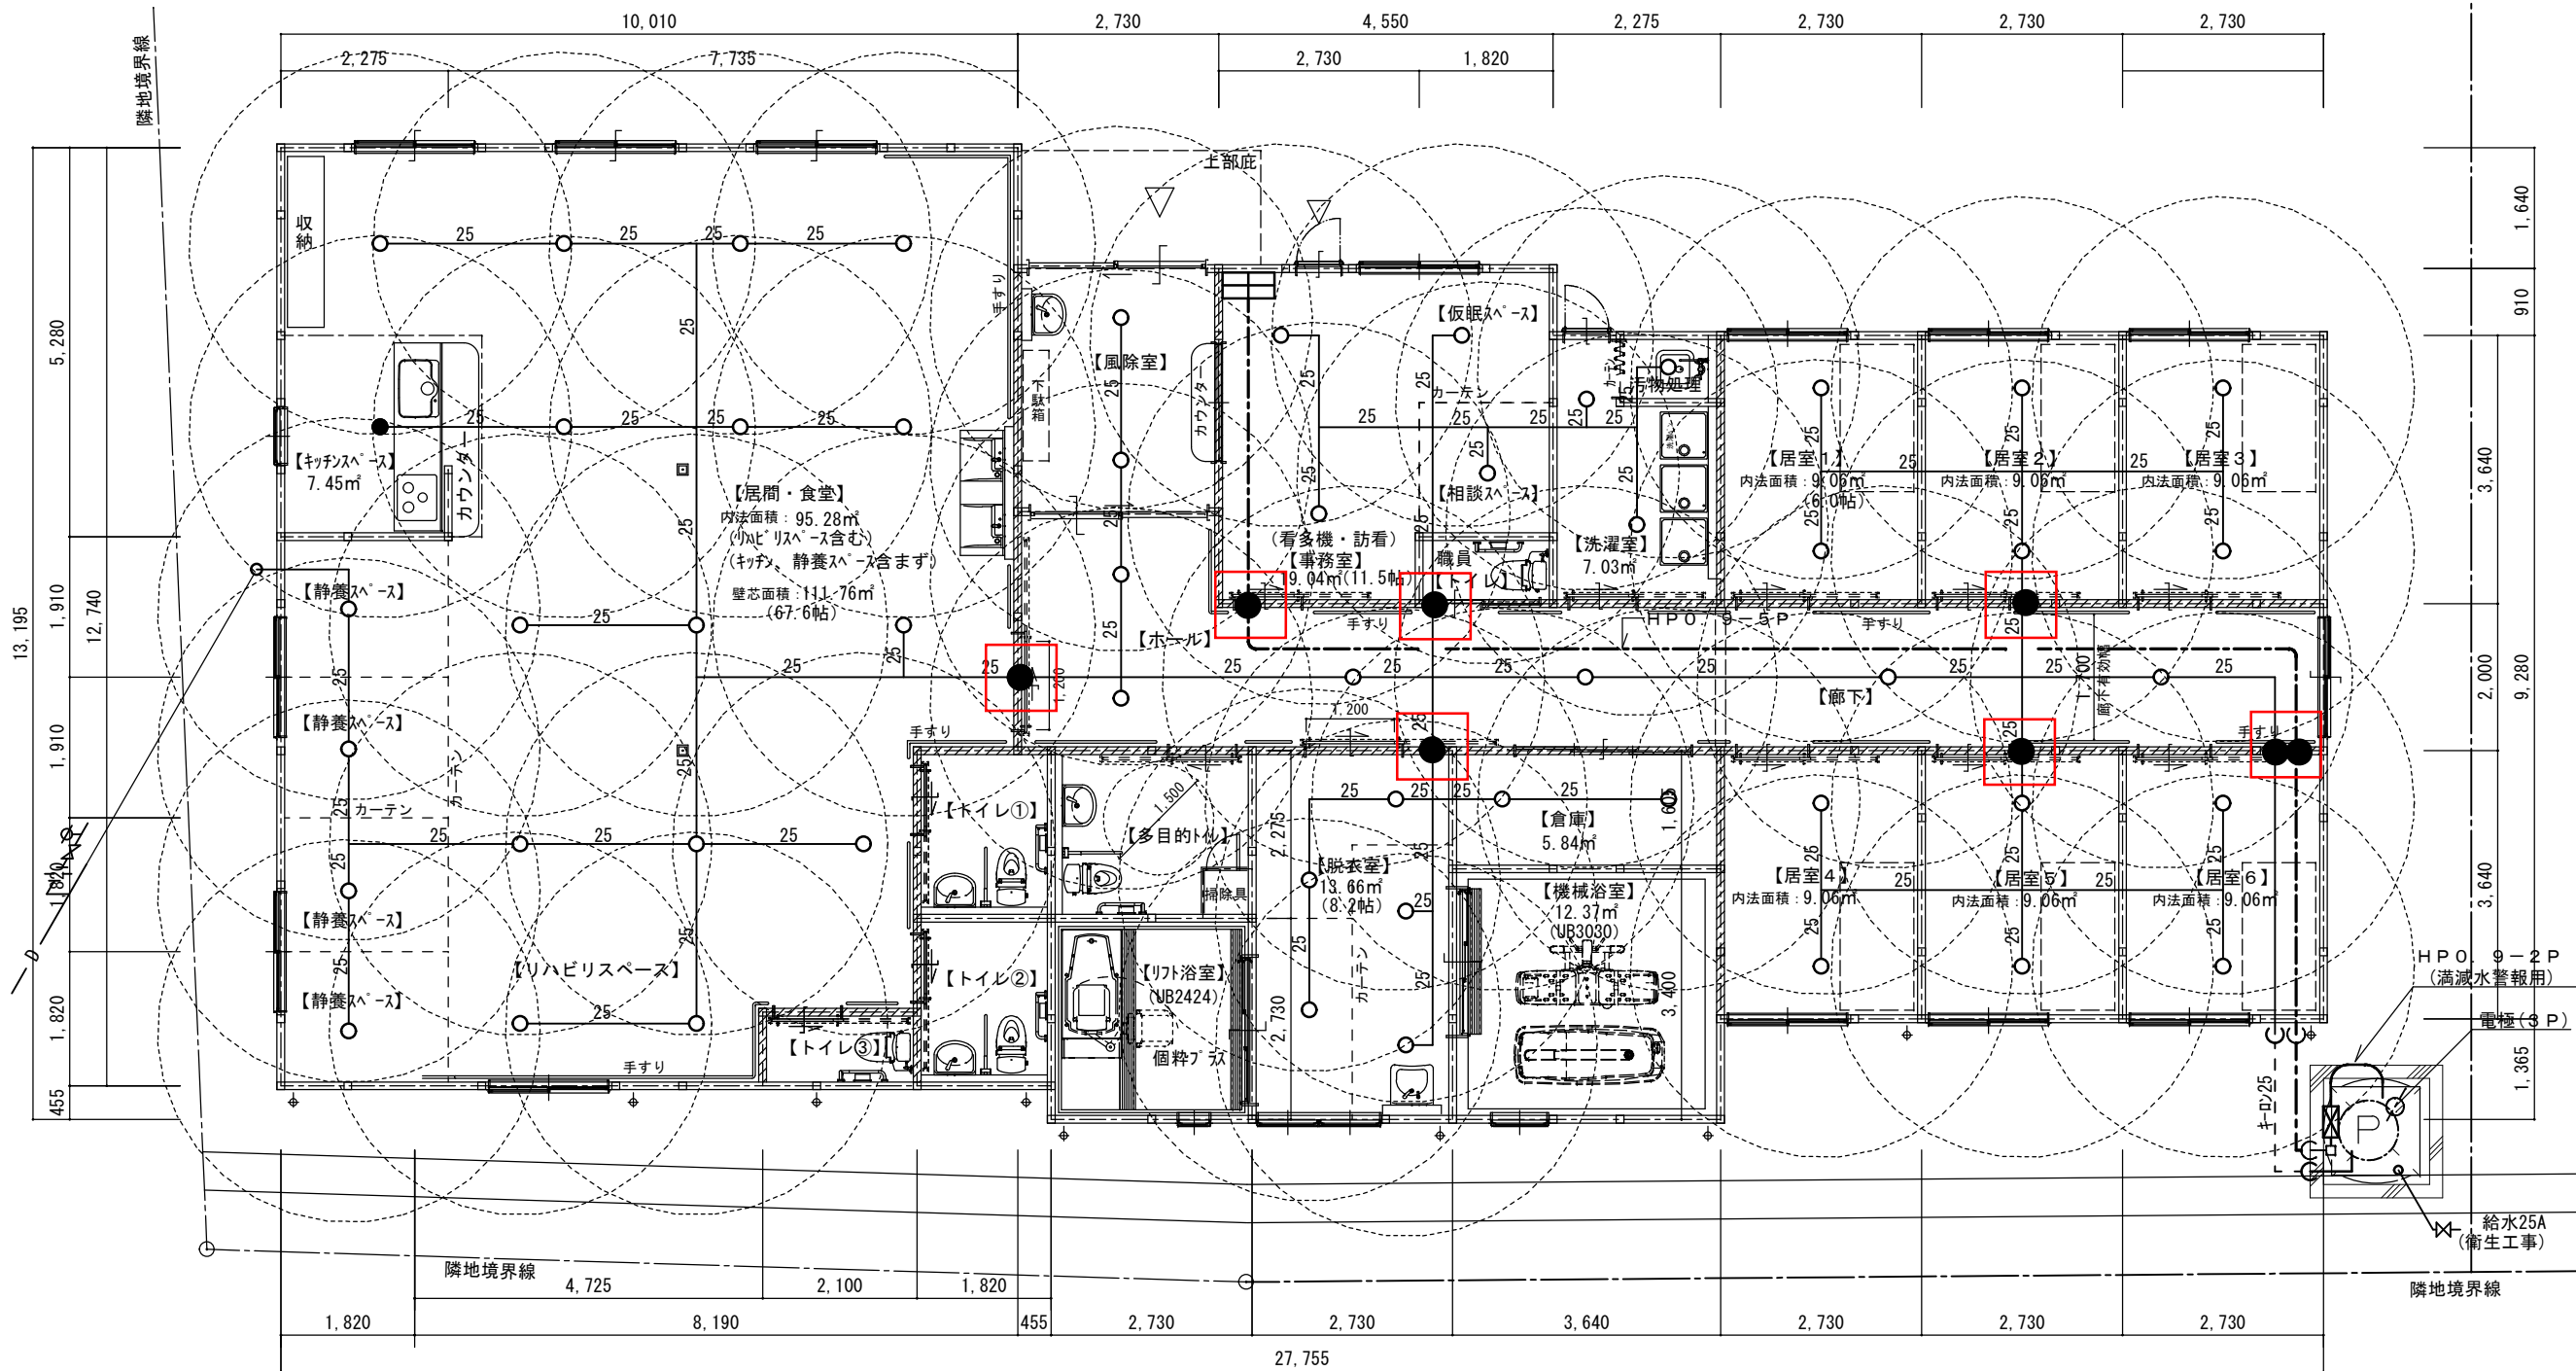


凡例

防火上主要な間仕切り壁を示す(令114条2項) 仕様は【A-08不燃材リスト図】による	消火器10型
小屋裏隔壁を示す(令114条3項) 仕様は防火上主要な間仕切り壁と同じ	※火気使用なし(コンロはIH)(オール電化)
管柱 105 x 105	※カーテン、ジュタンは防災物品を使用
筋かい 45 x 90 S(シングル)	※建物内の同じ階の室の床は全て同レベル (段差、傾斜路なし)
筋かいたすき掛け 45 x 90 W(ダブル)	区画貫通部を示す ※区画貫通部に関しては、【A-08不燃材 リスト図】による耐火処理を施工する

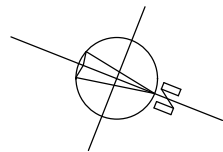

平面図

1/100



設計監理 RYO設計株式会社

〒640-8328 和歌山市木田町4丁目8番地
TEL 073-427-2951 FAX 073-427-3951

RYO ASSOCIATED ARCHITECT

1級建築士登録番号 第125982号 松本良二
1級建築士事務所登録 第(リ)278

(仮称) 蒲郡すみれ 看護小規模多機能
新築工事

DRAWING TITLE

平面図【スプリンクラー設備】

CHEET No.

SCALE

1/100

DATE

DESIGNER

No.

M-07