
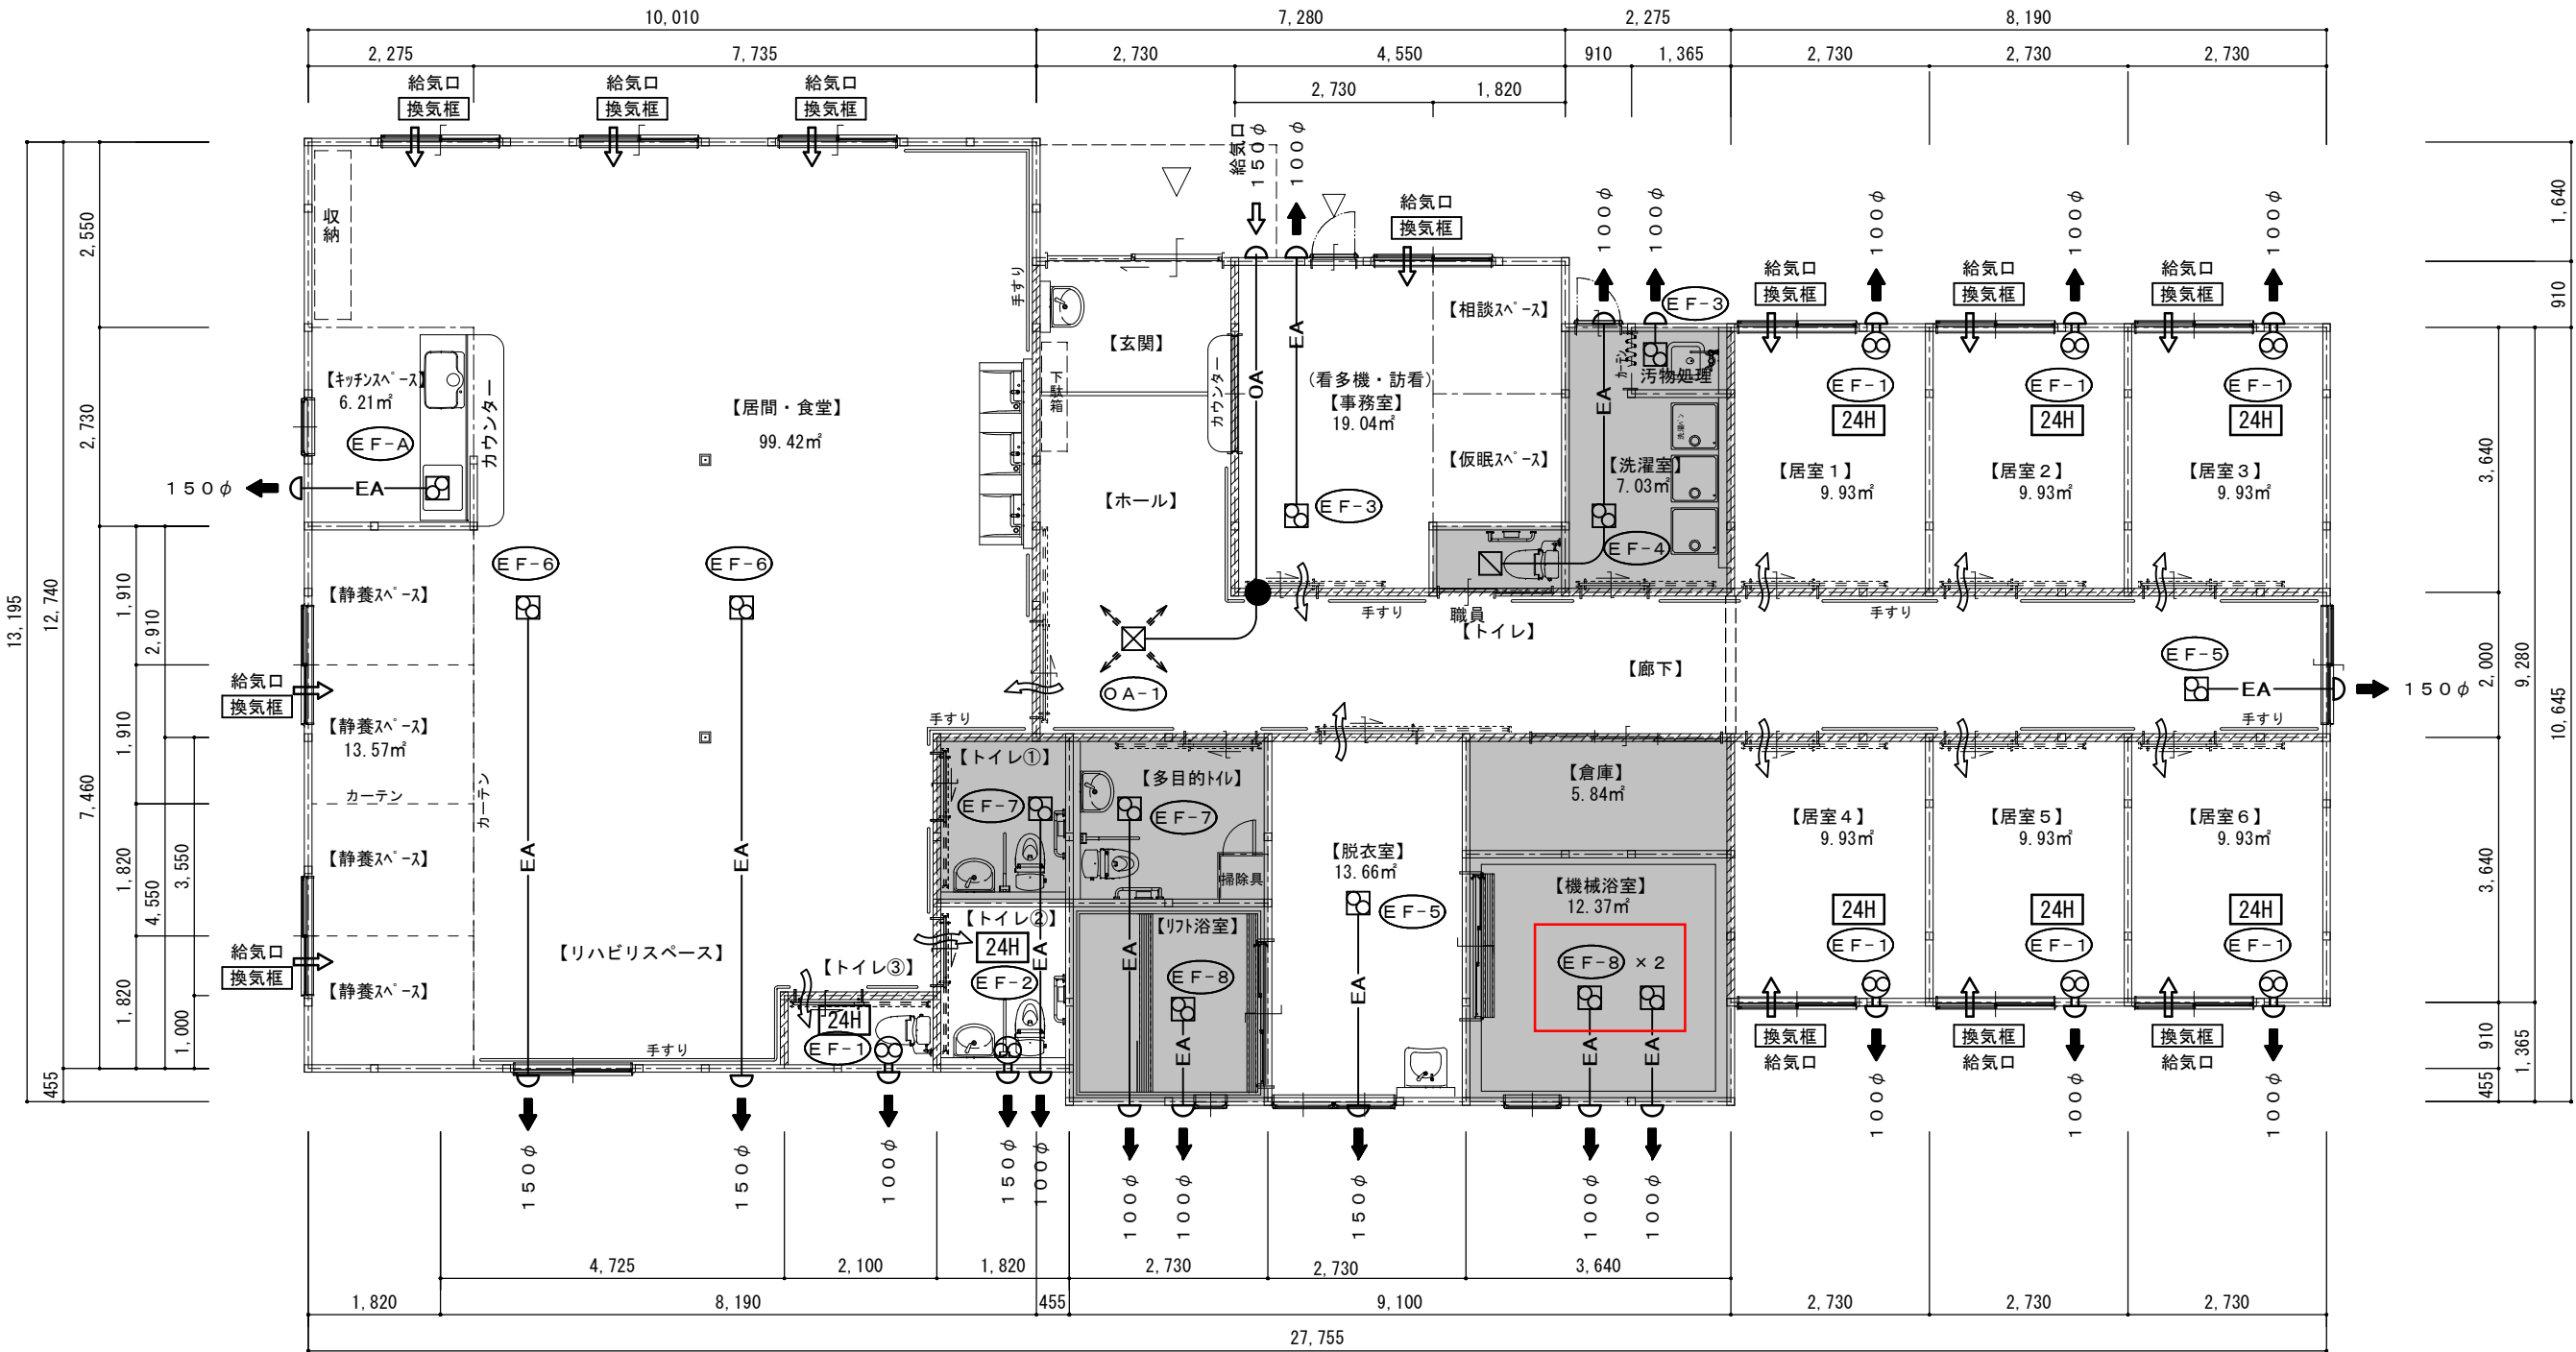


凡例	
	防火上主要な間仕切り壁を示す(令114条2項) 仕様は【A-08不燃材リスト図】による
	小屋裏隔壁を示す(令114条3項) 仕様は防火上主要な間仕切り壁と同じ
	区画貫通部を示す ※区画貫通部に関しては、【A-08不燃材リスト図】 による耐火処理を施工する
	24H換気扇を示す
	建具(ドア)等の通気

※24H換気対象外区域を示す

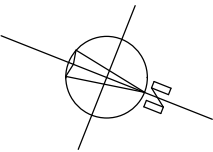

換気設備 平面図 1/100

	設計監理 RYO設計株式会社 〒640-8328 和歌山市木田町4丁目8番地 TEL 073-427-2951 FAX 073-427-3951	RYO ASSOCIATED ARCHITECT 1級建築士登録番号 第125982号 松本良二 1級建築士事務所登録 第(リ)278	(仮称) 蒲郡すみれ 看護小規模多機能 新築工事	DRAWING TITLE 換気設備 平面図				No. M-09
				CHEET No.	SCALE 1/100	DATE	DESIGNER	