【変更後】

凡例

防火上主要な間仕切り壁を示す（令114条2項） 仕様は【A-08不燃材リスト図】による	◎消　消火器10型
小屋裏隔壁を示す（令114条3項） 仕様は防火上主要な間仕切り壁と同じ	※ 火気使用なし（コンロはＩＨ）（オール電化）
管柱　105 x 105	※ カーテン、ｼﾞｭｰﾀﾝは防炎物品を使用
筋かい　45 x 90　S（ｼﾝｸﾞﾙ）	※建物内の同じ階の室の床は全て同レベル （段差、傾斜路なし）
筋かいたすき掛け　45 x 90　W（ﾀﾞﾌﾞﾙ）	

消 消防法無窓階による消防活動上有効開口を示す

１階　消防法無窓階計算	
310.00×1/30 ＝10.34	
AW3　1.65×1.80×1/2×3ヶ所 ＝4.45	4.45＋3.12＋3.21 ＝10.78
AW1　1.60×1.30×1/2×3ヶ所 ＝3.12	10.34 ＜ 10.78 ∴ ＯＫ
AW4　1.65×1.30×1/2×3ヶ所 ＝3.21	

※建具記号、寸法は建具表参照

【居間食堂 AW3のD,H】 D=1,900 H=3,310

【居室1 AW1のD,H】 D=4,450 H=2,310

【脱衣室 AW7のD,H】 D=2,080 H=0,960

【機械浴室 AW8のD,H】 D=2,100 H=1,330

【居室4 AW1のD,H】 D=3,500 H=1,530

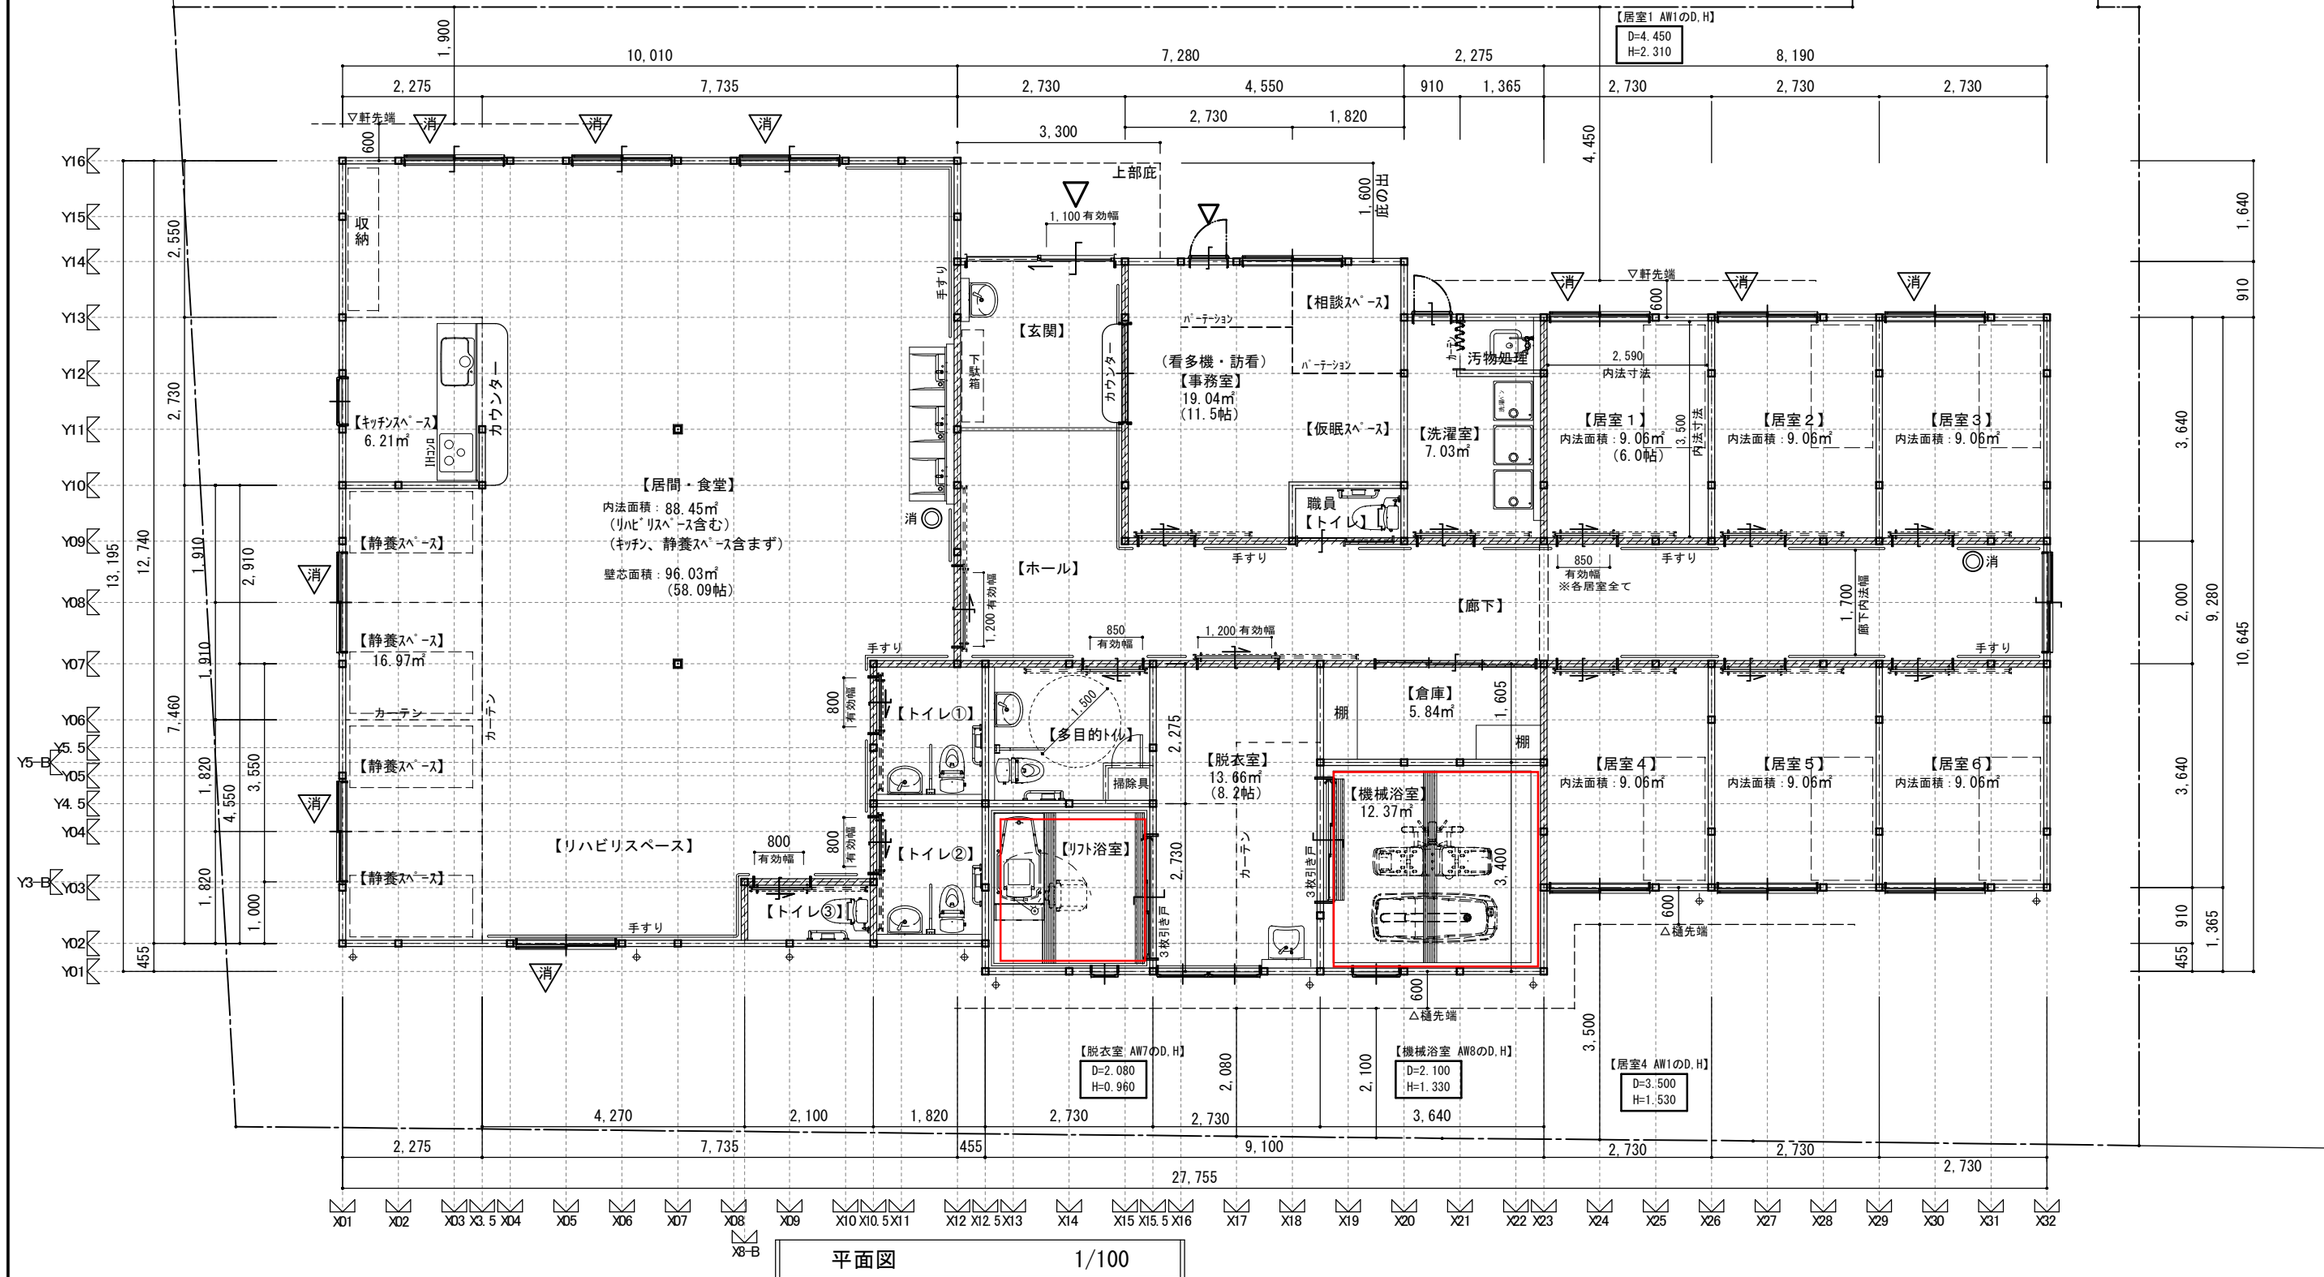

平面図　1/100

ASSOCIATE ryo
設計監理　ＲＹＯ設計株式会社
〒640-8328　和歌山市木広町４丁目８番地
TEL 073-427-2951　FAX 073-427-3951

RYO ASSOCIATED ARCHITECT
１級建築士登録番号　第125982号　松本良ニ
１級建築士事務所登録　第（り）２７８

（仮称）蒲郡すみれ　看護小規模多機能
新築工事

DRAWING TITLE				No.
平面図				A－１０
CHEET No.	SCALE 1/100	DATE	DESIGNER	

2025年 9月 2日出力